


Naprózsa utca

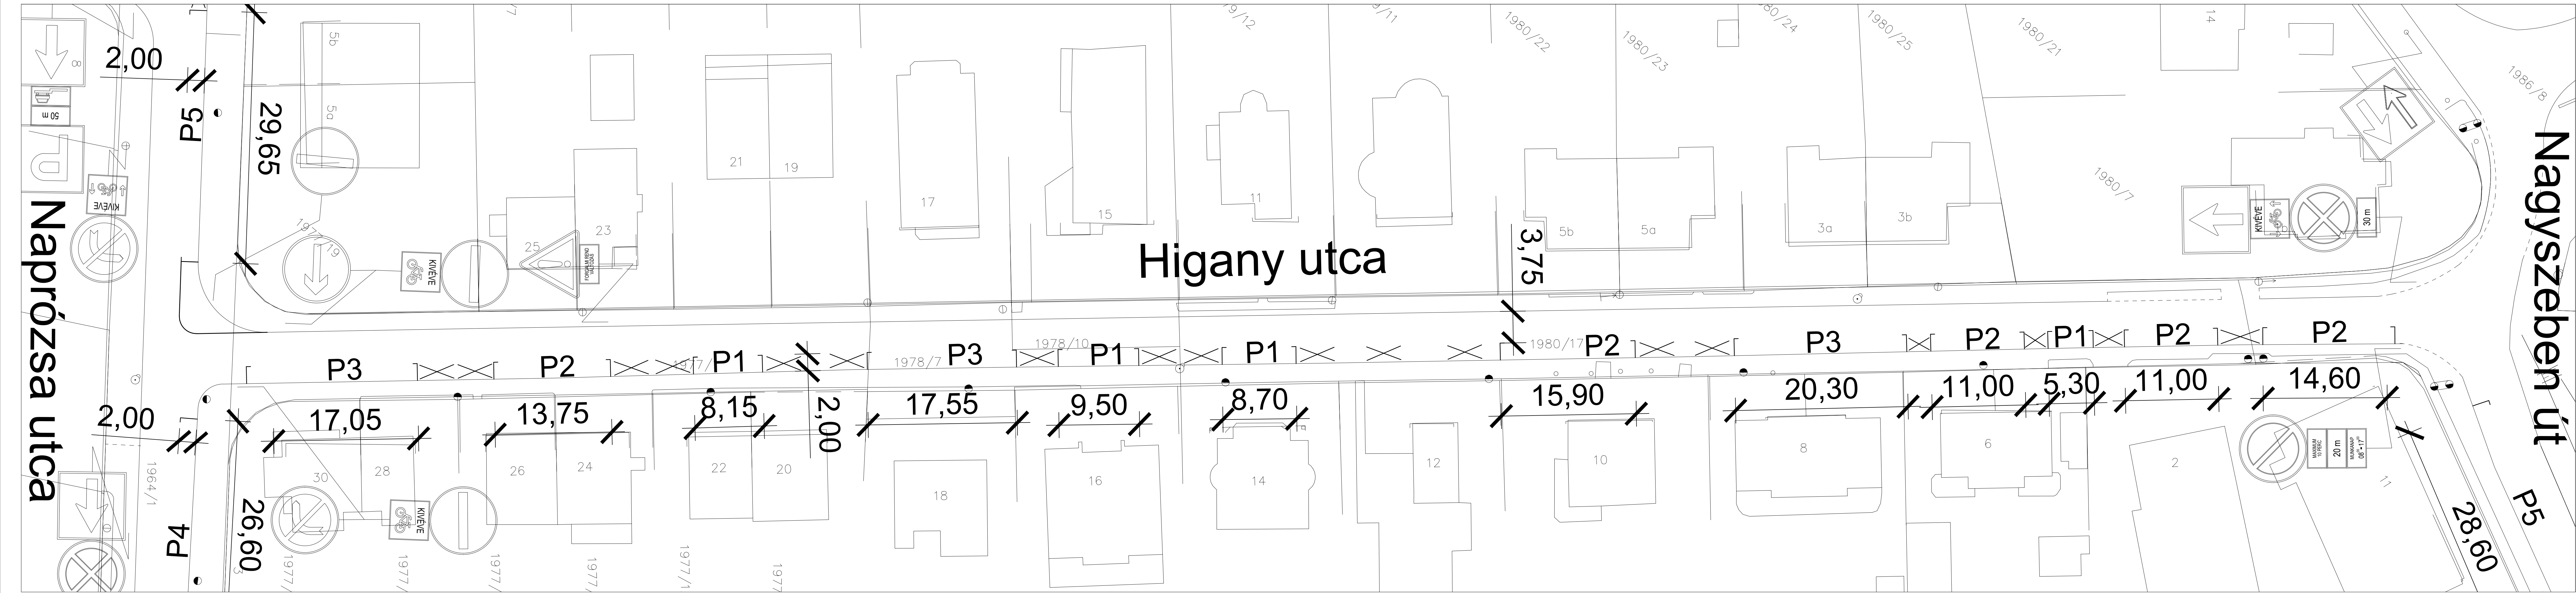

Higany utca

Nagyszeben út

P5

28,60

29,65

P5

2,00

3,75

P3

P2

P1

P3

P1

P1

P2

P3

P2

P1

P2

P2

2,00

17,05

13,75

8,15

2,00

17,55

9,50

8,70

15,90

20,30

11,00

5,30

11,00

14,60

P4

26,60

28,60